


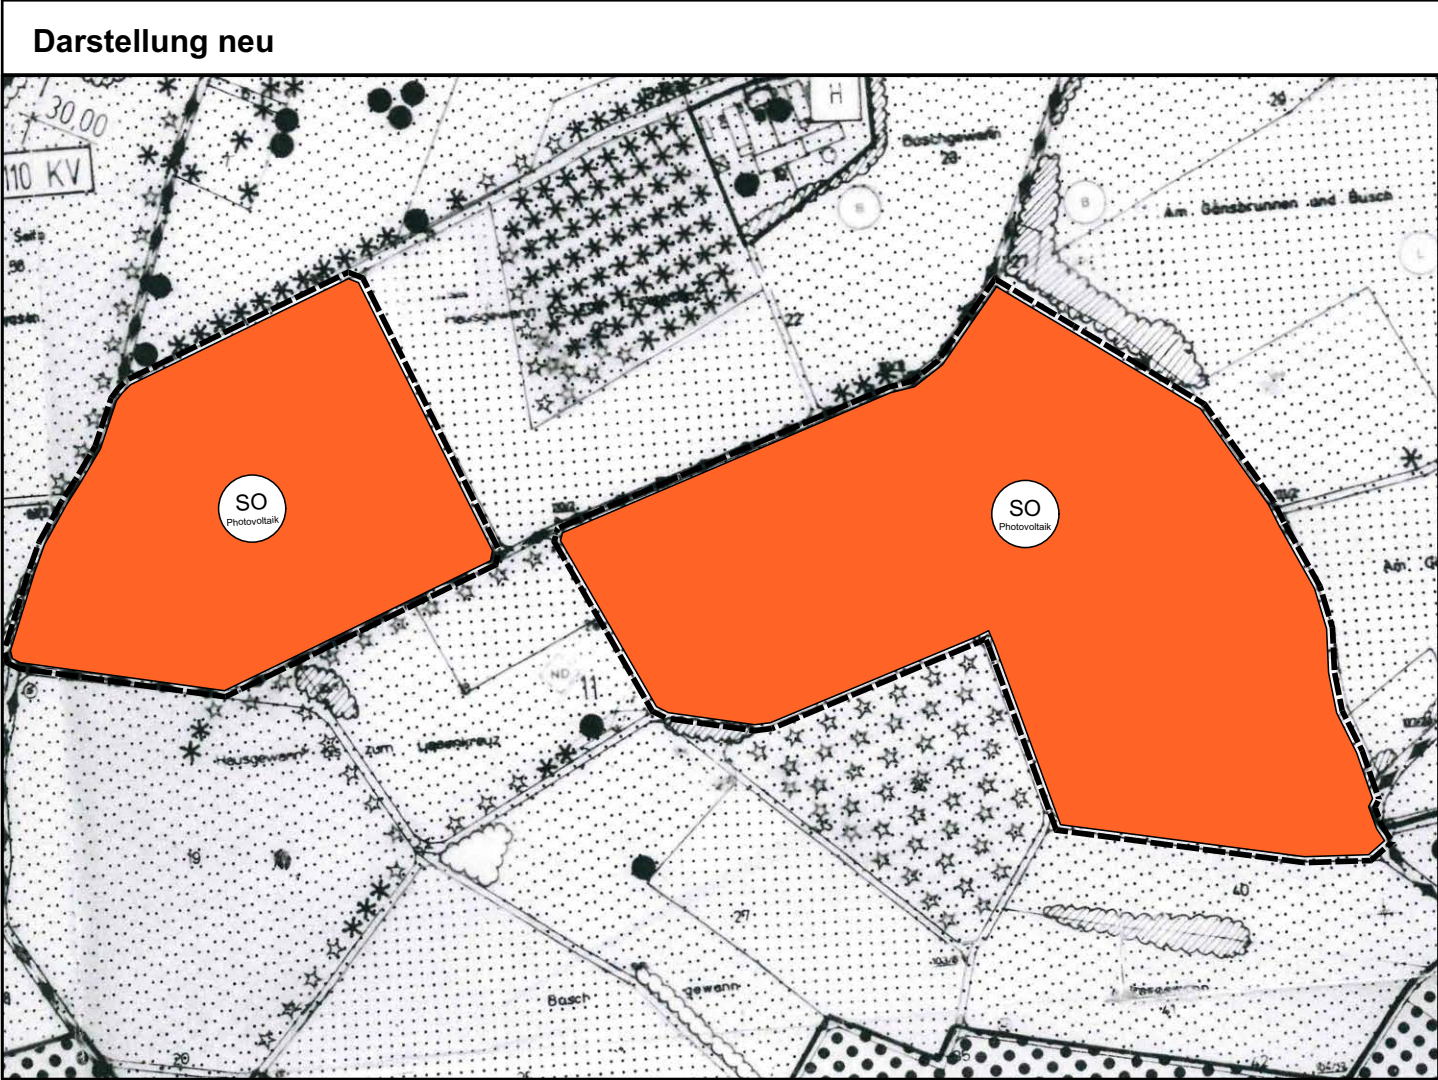

ZEICHENERKLÄRUNG

Darstellung - alt:

- Flächen für Ackerland
- Flächen für Grünland
- Streuobst Bestand
- Anlagen und Ergänzungen von Streuobstbeständen
- Flächenhafte Gehölzstrukturen


Darstellung - neu:


Art der baulichen Nutzung § 5 (2) Nr. 1 BauGB

- SO Photovoltaik: Sondergebiet, Zweckbestimmung: "Photovoltaikanlage" (§ 11 (2) BauNVO)
- : Grenze des Geltungsbereiches der Flächennutzungsplanänderung

N

Übersichtskarte: OpenTopoMap ohne Maßstab

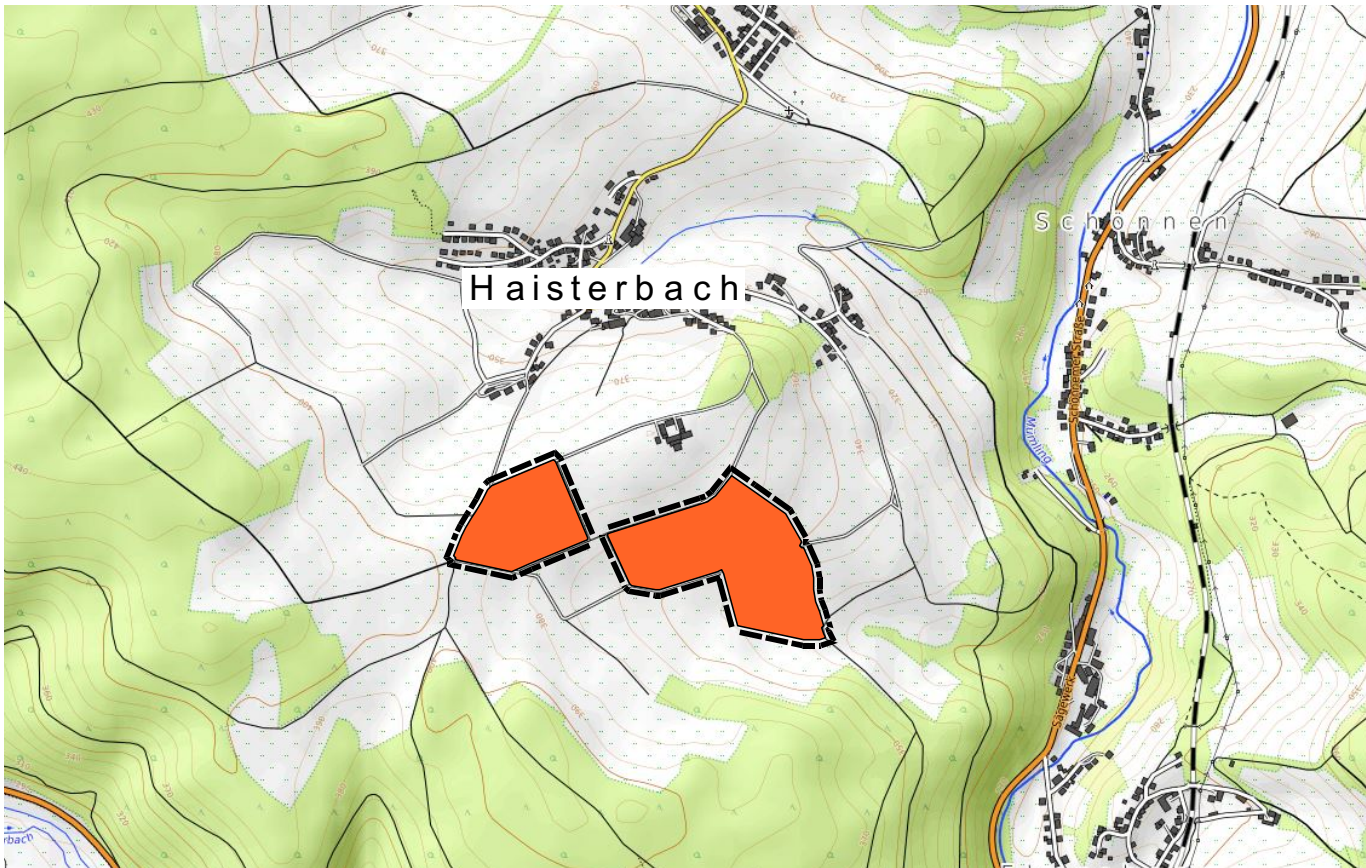

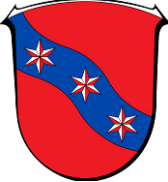

Kreisstadt Erbach, Stt. Haisterbach

Änderung des Flächennutzungsplanes im Bereich "Solarpark Haisterbach"

VERMERKE

A. Verfahrensvermerk

Feststellungsbeschluss gem. § 6 (6) BauGB i.V.m. § 2 (1) BauGB

Der Planentwurf zur Änderung des Flächennutzungsplanes im Bereich "Solarpark Haisterbach", wurde durch die Stadtverordnetenversammlung Erbach festgestellt am: _____

Kreisstadt Erbach, den _____ Siegel der Stadt

Dr. Peter Traub
Bürgermeister

B. Genehmigungsvermerk

C. Bestätigung über die Ausfertigung der Originalurkunde der Planfassung der Änderung des Flächennutzungsplanes

Die Originalurkunde der Planfassung der Änderung des Flächennutzungsplanes im Bereich "Solarpark Haisterbach" Kreisstadt Erbach wird hiermit ausgefertigt.

Kreisstadt Erbach, den _____ Siegel der Stadt

Dr. Peter Traub
Bürgermeister

D. Inkrafttreten

Inkrafttreten gem. § 6 (5) BauGB

Die Genehmigung des festgestellten Flächennutzungsplanes wurde ortsüblich bekannt gemacht am: _____

Damit wird der Flächennutzungsplan wirksam.

Kreisstadt Erbach, den _____ Siegel der Stadt

Dr. Peter Traub
Bürgermeister

Datengrundlage: Hessische Verwaltung für Bodenmanagement und Geoinformation

VORENTWURF	Format (in cm): 60 x 30	Maßstab 1 : 5.000
gezeichnet: N. Meyer	Bearbeiter: H.-D. Krauß	Datum: 02/ 2025

PLANUNGSGRUPPE PROF. DR. V. SEIFERT

Regionalplanung * Stadtplanung * Landschaftsplanung

Breiter Weg 114,
35440 Linden-Leihgestern
www.seifert-plan.com

Tel. 06403/ 9503 - 16
Fax 06403/ 9503 - 30
e-mail: hd.krauss@seifert-plan.com

